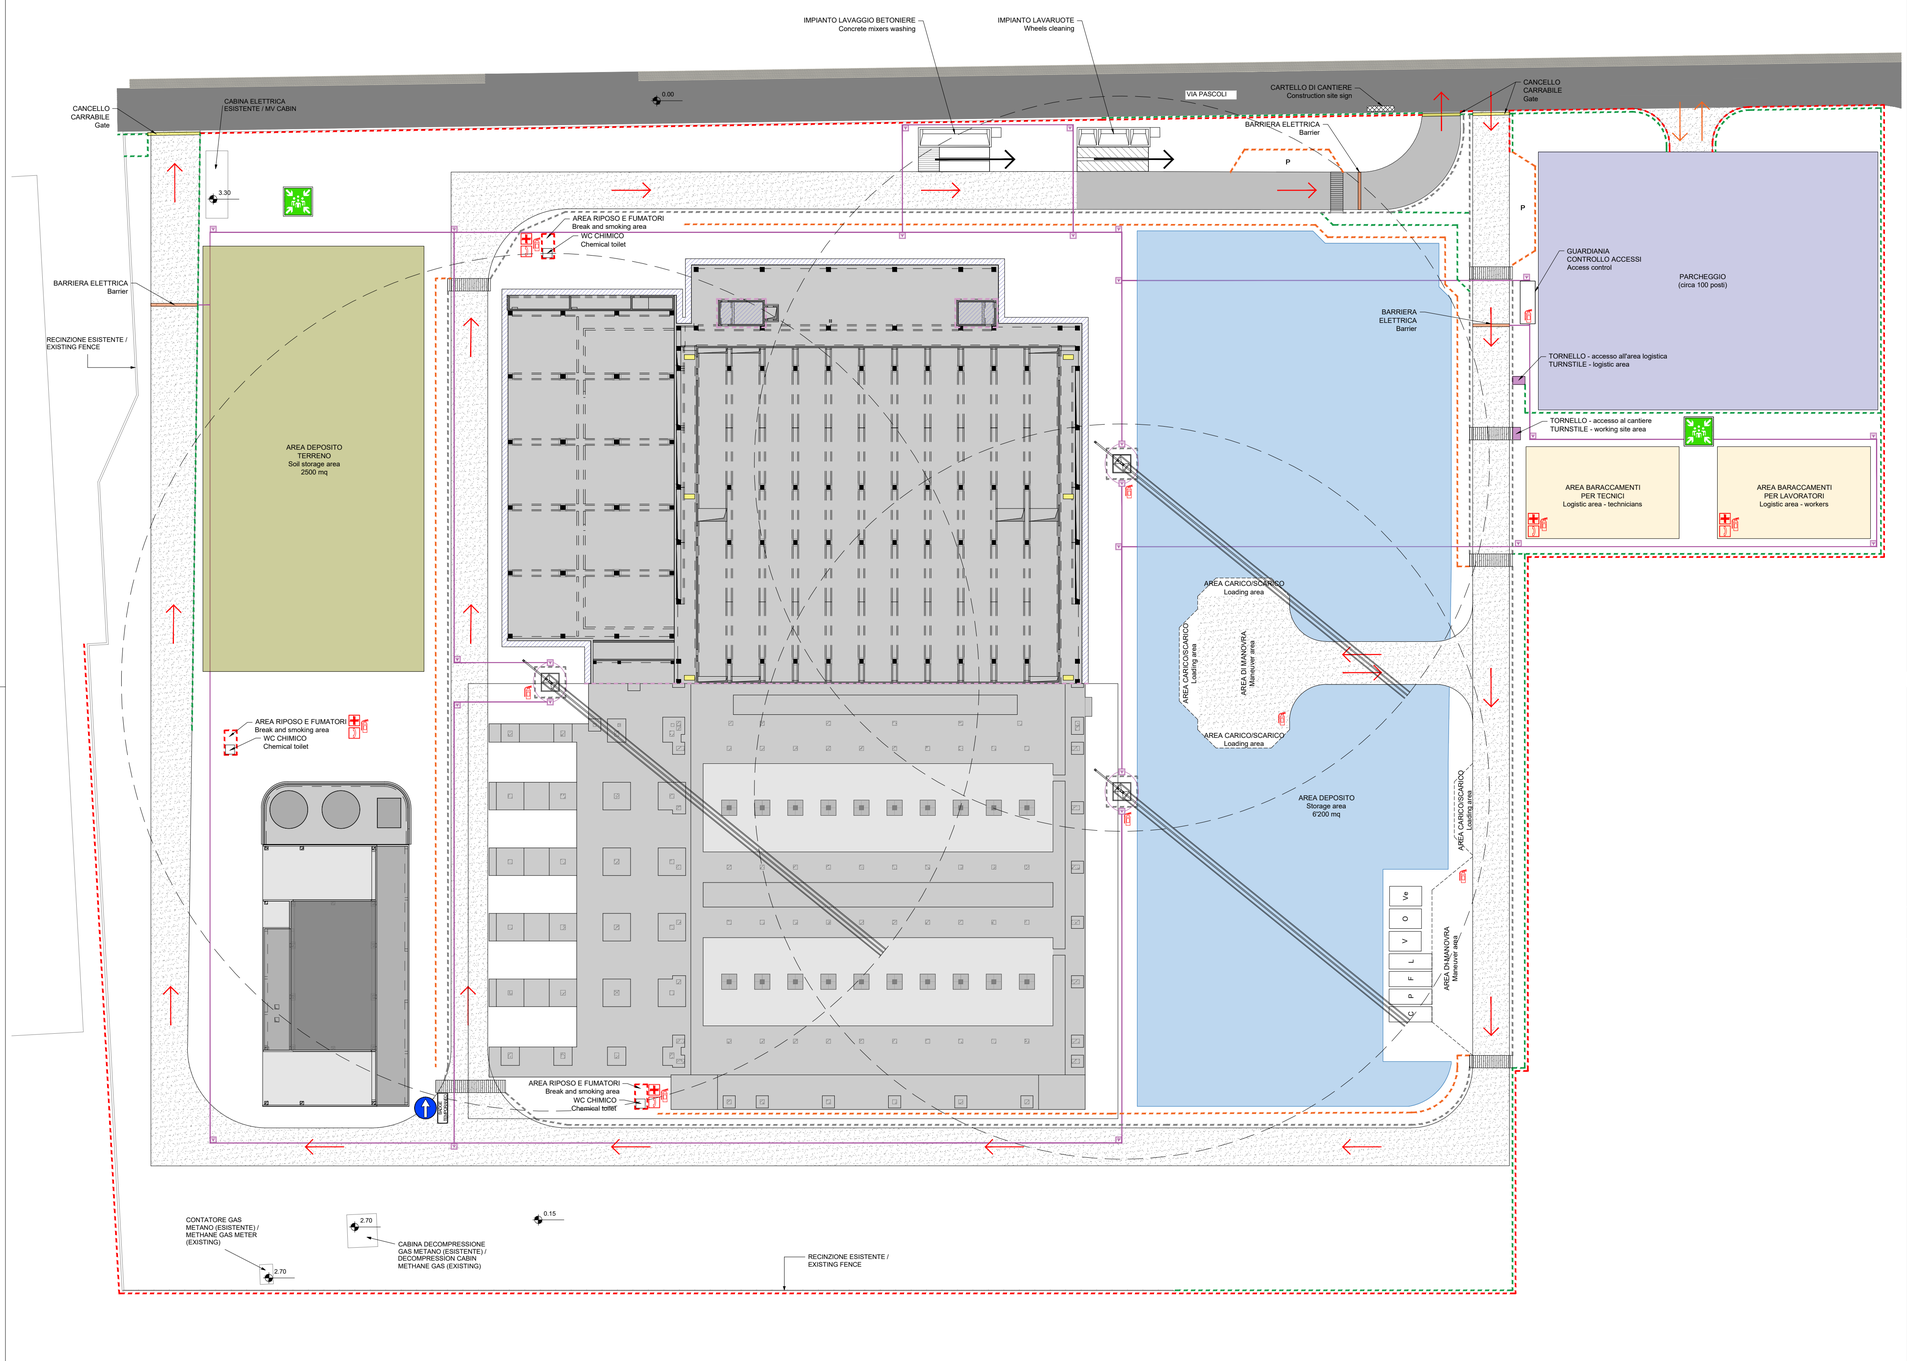

N

0 2 4 6 8 10m

LEGENDA SICUREZZA - Safety legend

- RECINZIONE in RETE ELETTOSALDATA - Electro welded mesh fence
- DELIMITAZIONE con NEW-JERSEY in CALCESTRUZZO - Concrete new-jersey containment
- DELIMITAZIONE con NEW-JERSEY in PVC - Plastic new-jersey containment
- DELIMITAZIONE in PVC - Plastic containment
- PARAPETTO - Safety rail
- PONTEGGIO - Scaffolding
- CANCELLO CHIUSURA NOTTURNA - Gate overnight closure
- BARRIERA ELETTRICA CON LETTORE TARGA - Electrical barrier with nameplate reader
- TORNELLO CON LETTORE BADGE - Turnstile with badge
- MaT- Grounding system
- PUNTO DI RACCOLTA - Collection point
- ILLUMINAZIONE DI EMERGENZA - Emergency lighting
- ESTINTORE - Fire extinguisher
- CASSETTA DI PRIMO SOCCORSO - First aid kit
- NUMERI UTILI - Telephone

LEGENDA FLUSSI DI TRAFFICO- Traffic flow legend

- MACCHINE - Cars flow
- CAMION E MEZZI DI CANTIERE- Truck and site vehicles flow
- ATTRAVERSAMENTI PEDONALI - Crosswalks
- STRADA ASFALTATA - Paved road
- STRADA IN MISTO STABILIZZATO - Mixed stabilized road
- AREE PARCHEGGIO - Parking area

LEGENDA RIFIUTI - Waste containers legend

L= legno - wood
P= plastiche - plastics
C= carta - paper
F= materiale ferroso - ferrous material
O= Olii - Oil
Ve= Vernici e pitture - varnishes and paints
V= Vetro - glass

Il presente elaborato è valido solo in coordinamento con tutte le altre discipline specialistiche con le quali deve essere verificata la conformità. Tutte le misure ed eventuali variazioni rispetto al presente elaborato devono essere verificate in cantiere.
This plan only valid in connection & coordination with the plans of all other Specialist disciplines, and must be checked for conformity with these plans. Deviations in dimensions must be clarified with the site management.

CLIENT / COMMITTENTE:

Data4
SMART & SCALABLE DATA CENTERS

Project Name / Progetto:
DATA CENTER [MIL02] VITTUONE (MI)

Location / Indirizzo progetto:
Via Giovanni Pascoli Vittuone (MI)

DESIGN TEAM / TEAM DI PROGETTO

CONSULTING DESIGNER / PROGETTISTA

Arch. Daniele De Bettin
DBA PRO. S.p.A.
Viale Liguria 24, Milano (MI)

Daniele De Bettin Architetto

STRUCTURAL DESIGN / PROGETTO STRUTTURE
Ing. Diego Serafini
DBA PRO. S.p.A.
Viale G. G. Felissent 20D, Villorba (TV)

MEP DESIGN / PROGETTO IMP. MECCANICI ED ELETTRICI
Ing. Sacha Busetti
DBA PRO. S.p.A.
Via Natale Battaglia 10, Milano (MI)

CLIENT / COMMITTENTE
Thomas Camille De Colle
Data4 Lombardia S.p.A.
P.zza Eleonora Duse 2, 20122 Milano (MI)

COORDINATION / COORDINAMENTO
PM - *G. Bonadeo*
BIM Manager - *S. Di Biase*
BIM Coordinator - *V. Veschi*

INTEGRATED DESIGN / PROGETTAZIONE COORDINATA:

DBA

DBA S.p.A.
Sede legale:
Piazza Roma, 19
32045 S. Stefano di Cadore (BL)
tel. +39.0422.693511
Sede secondaria:
Viale Felissent, 20/D
31020 Villorba (TV)
tel. +39.0422.693511
certificata **ISO 9001:2015** RINA n.5923/01/S IQNet n.IT-1955/10

SITE	PROJECT	ORIGINATOR	LOT	DOC TYPE	PHASE	NUMBER	LEVEL
MIL2	DC1	DBA	10000	PLN	3	914	AL

NOTES / NOTE:

REV.	REVISION DESCRIPTION / DESCRIZIONE REVISIONE	REVISION DATE
01	RIBA3 Review	24.10.2025
00	RIBA3 Submittal	11.03.2025

Client / Committente: Data4 Lombardia S.p.A. - P.zza Eleonora Duse 2, 20122 Milano (MI)

Oggetto:
Piano di sicurezza e coordinamento
DC1_ZZZ
Planimetria di cantiere - fase 3

Subject :
Safety and coordination plan
DC1_ZZZ
Construction site plan - phase 3

PROJECT CODE / COMMESSA: 13030003
SCALE / SCALA: 1 : 500
DRAWN / RISATTO: DRG
CHECKED / CONTROLLATO: FRN
APPROVED / APPROVATO: FRN

FILE NAME / NOME FILE: MIL2-DC1-DBA-10000-PLN-3-914-AL-01

DBA PRO. S.p.A. Tutti diritti e relativo copyright sono riservati e di proprietà di DBA PRO. S.p.A. Il disegno è di proprietà di DBA PRO. S.p.A. The drawing is the property of DBA PRO. S.p.A. and may not not può essere duplicato o pubblicato senza autorizzazione scritta in tutto o in parte e essere utilizzato per altri scopi differenti da quelli indicati
DBA PRO. S.p.A. All rights are reserved. The drawing is the property of DBA PRO. S.p.A. and may not be reproduced or published in any way in whole or in part, or be used for any purpose other than for which it is supplied.
PROPERTY OF DBA PRO. S.p.A. NON UTILIZZABILE O REPLICABILE (ANCHE IN PARTE) SENZA CONSENSO SCRITTO DA PARTE DI DBA PRO.

Project Number: 13030003